


MOTOSPRINT VODŇANY OBJÍZDNÁ TRASA

LEGENDA

- UZAVŘENÝ ÚSEK
- OBJÍZDNÁ TRASA

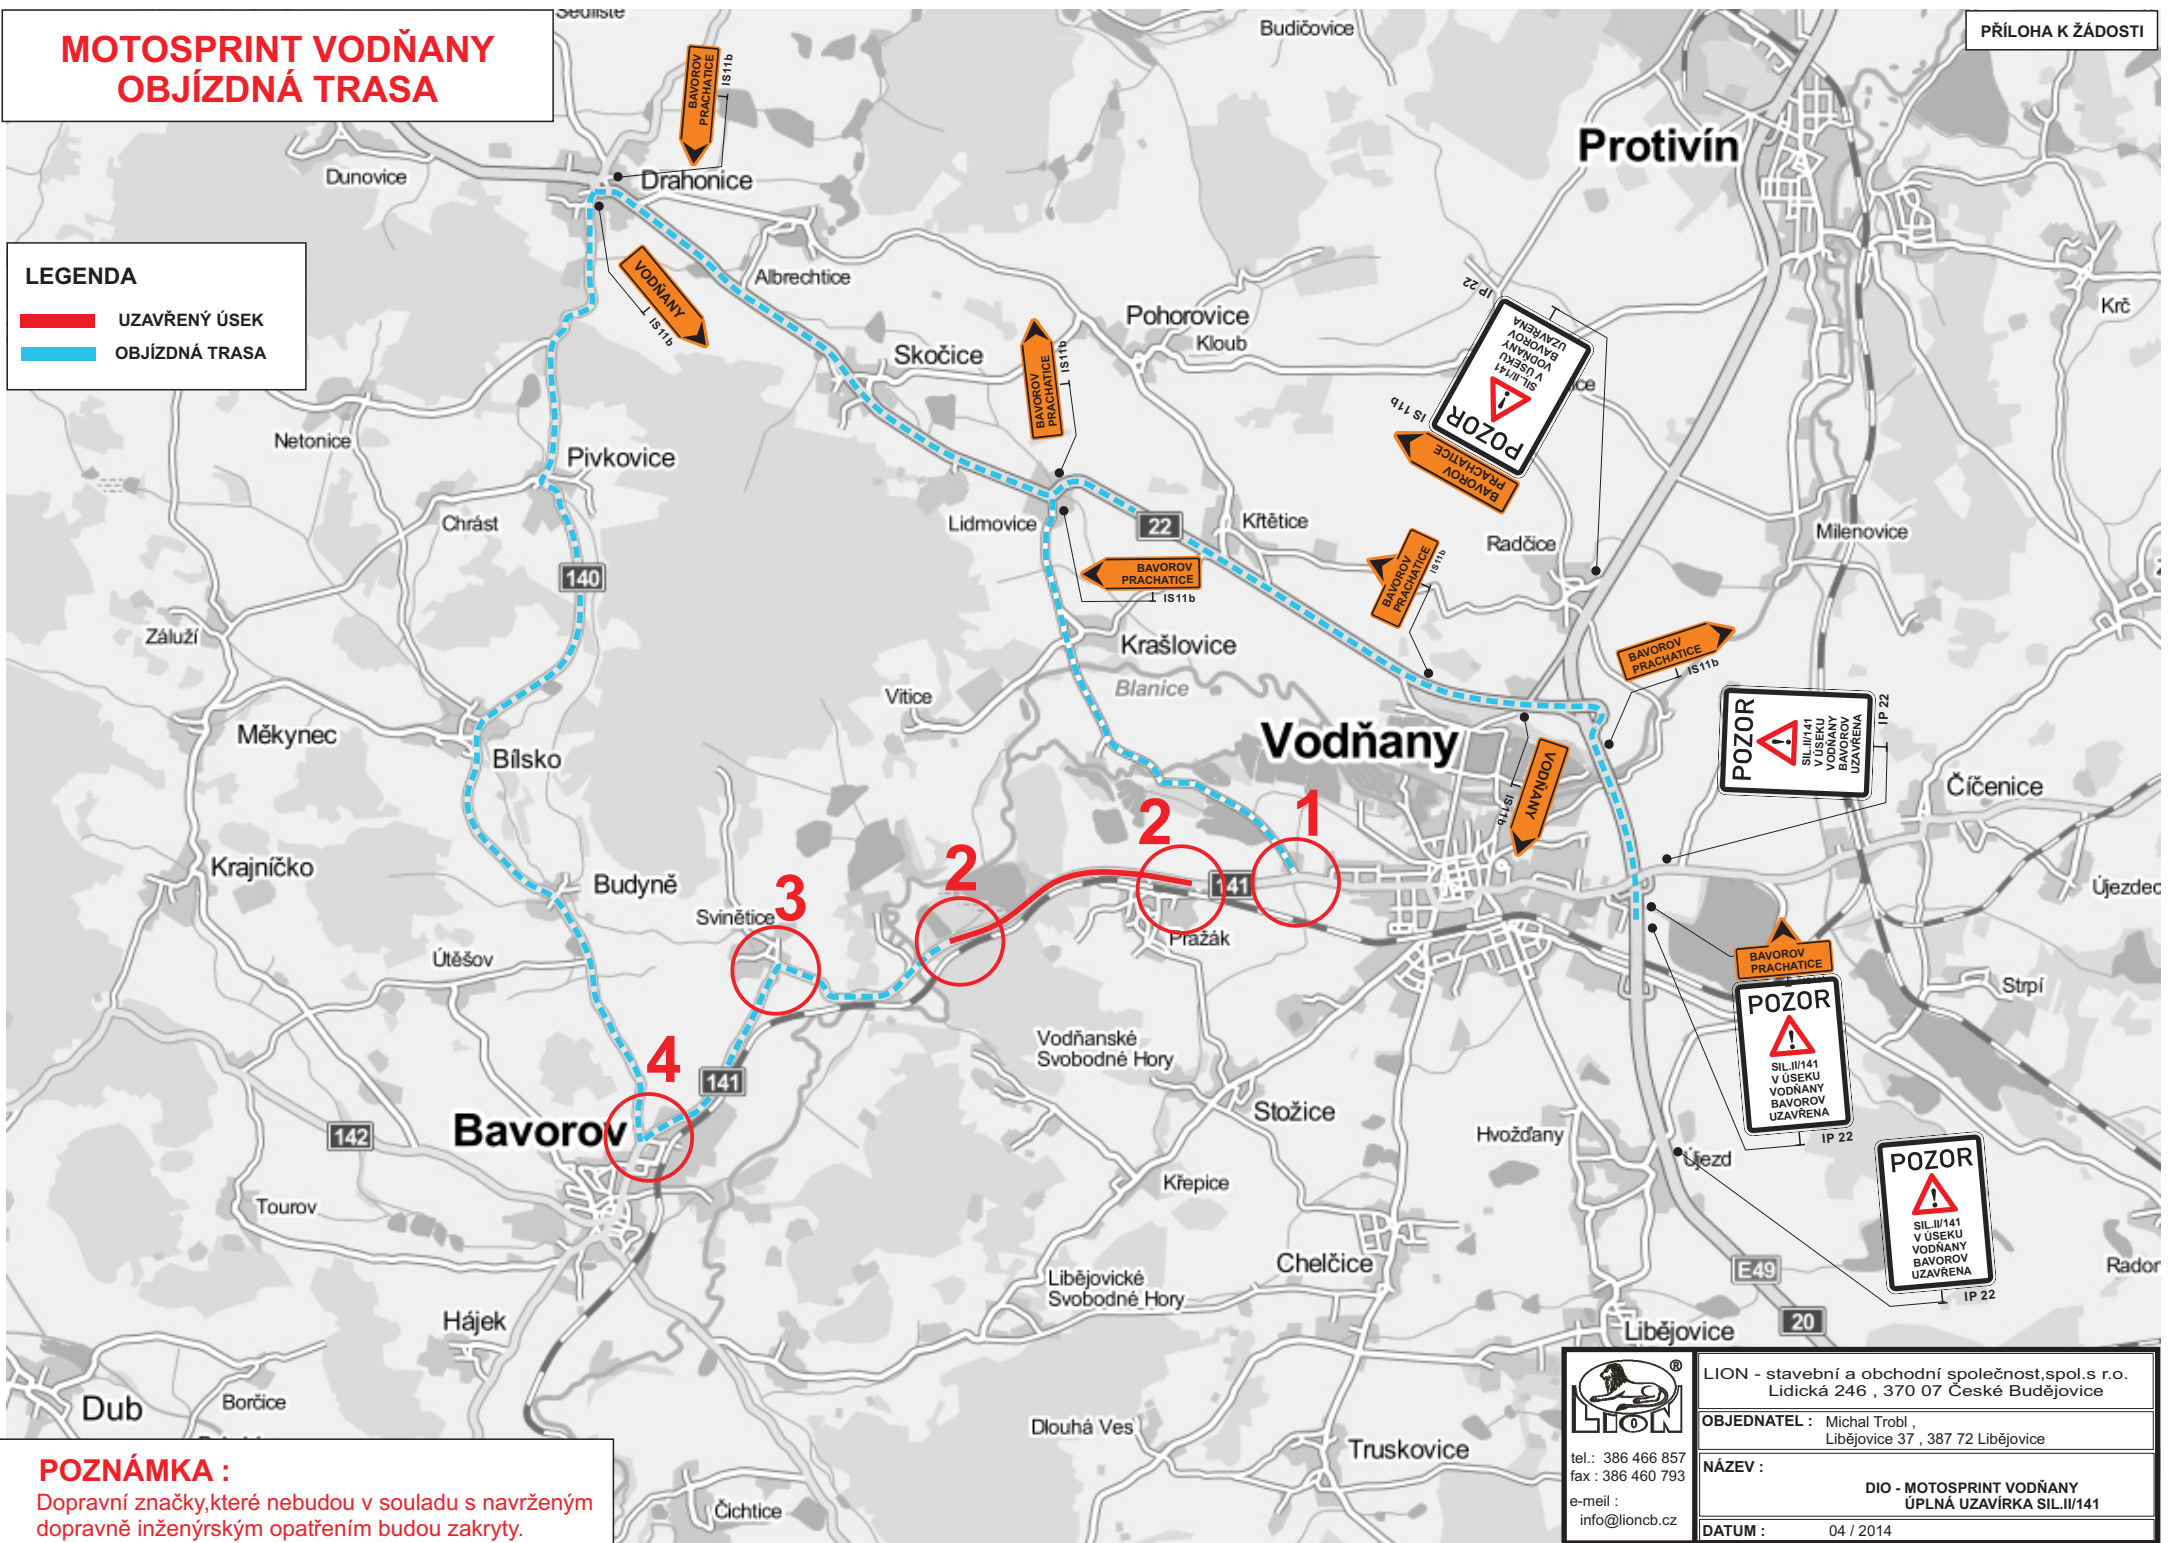

POZNÁMKA :

Dopravní značky, které nebudou v souladu s navrženým dopravně inženýrským opatřením budou zakryty.



LION - stavební a obchodní společnost, spol.s r.o. Lidická 246 , 370 07 České Budějovice	
OBJEDNATEL : Michal Trobl , Libějovice 37 , 387 72 Libějovice	
NÁZEV : DIO - MOTOSPRINT VODŇANY ÚPLNÁ UZAVÍRKA SIL.II/141	
DATUM :	04 / 2014

tel.: 386 466 857
fax : 386 460 793
e-mail :
info@lioncb.cz