


ÚPRAVA KŘIŽOVATKY VČETNĚ REKONSTRUKCE SIL. III/12250 A III/141 VODNANY

OBJÍZDNÁ TRASA PRO AUTOBUSY 1. ETAPU

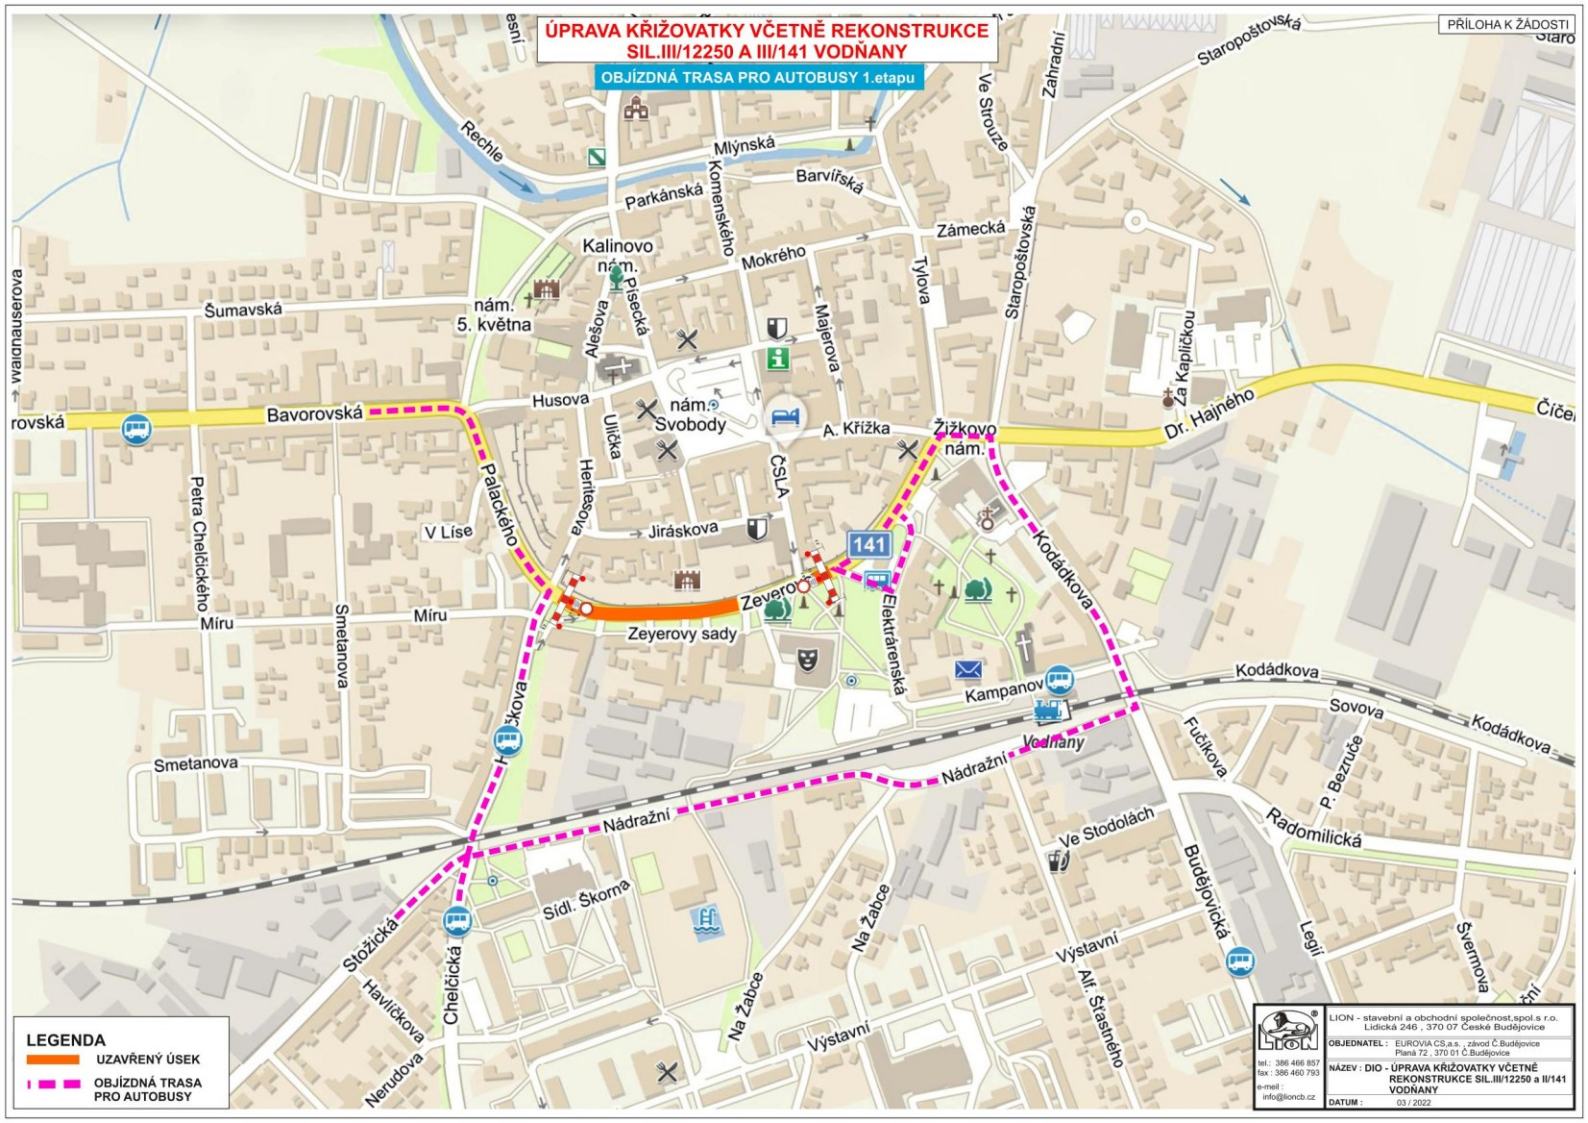

LEGENDA

- UZAVŘENÝ ÚSEK
- OBJÍZDNÁ TRASA PRO AUTOBUSY

LION - stavební a obchodní společnost, spol. s r.o.
 Lidská 246 ; 370 07 České Budějovice
 OBJEDNATEL : EUROVIA CS s.r.o. - zábor Č. Budějovice
 Pláná 72 ; 370 01 Č. Budějovice
 tel. : 386 466 851
 fax : 386 466 793
 e-mail : info@lioncs.cz

NÁZEV : ÚPRAVA KŘIŽOVATKY VČETNĚ REKONSTRUKCE SIL. III/12250 A III/141 VODNANY

DATUM : 03 / 2022