


ÚPRAVA KŘIŽOVATKY VČETNĚ REKONSTRUKCE SIL. III/12250 A III/141 VODNANY

OBJÍZDNÁ TRASA PRO AUTOBUSY 2. etapu

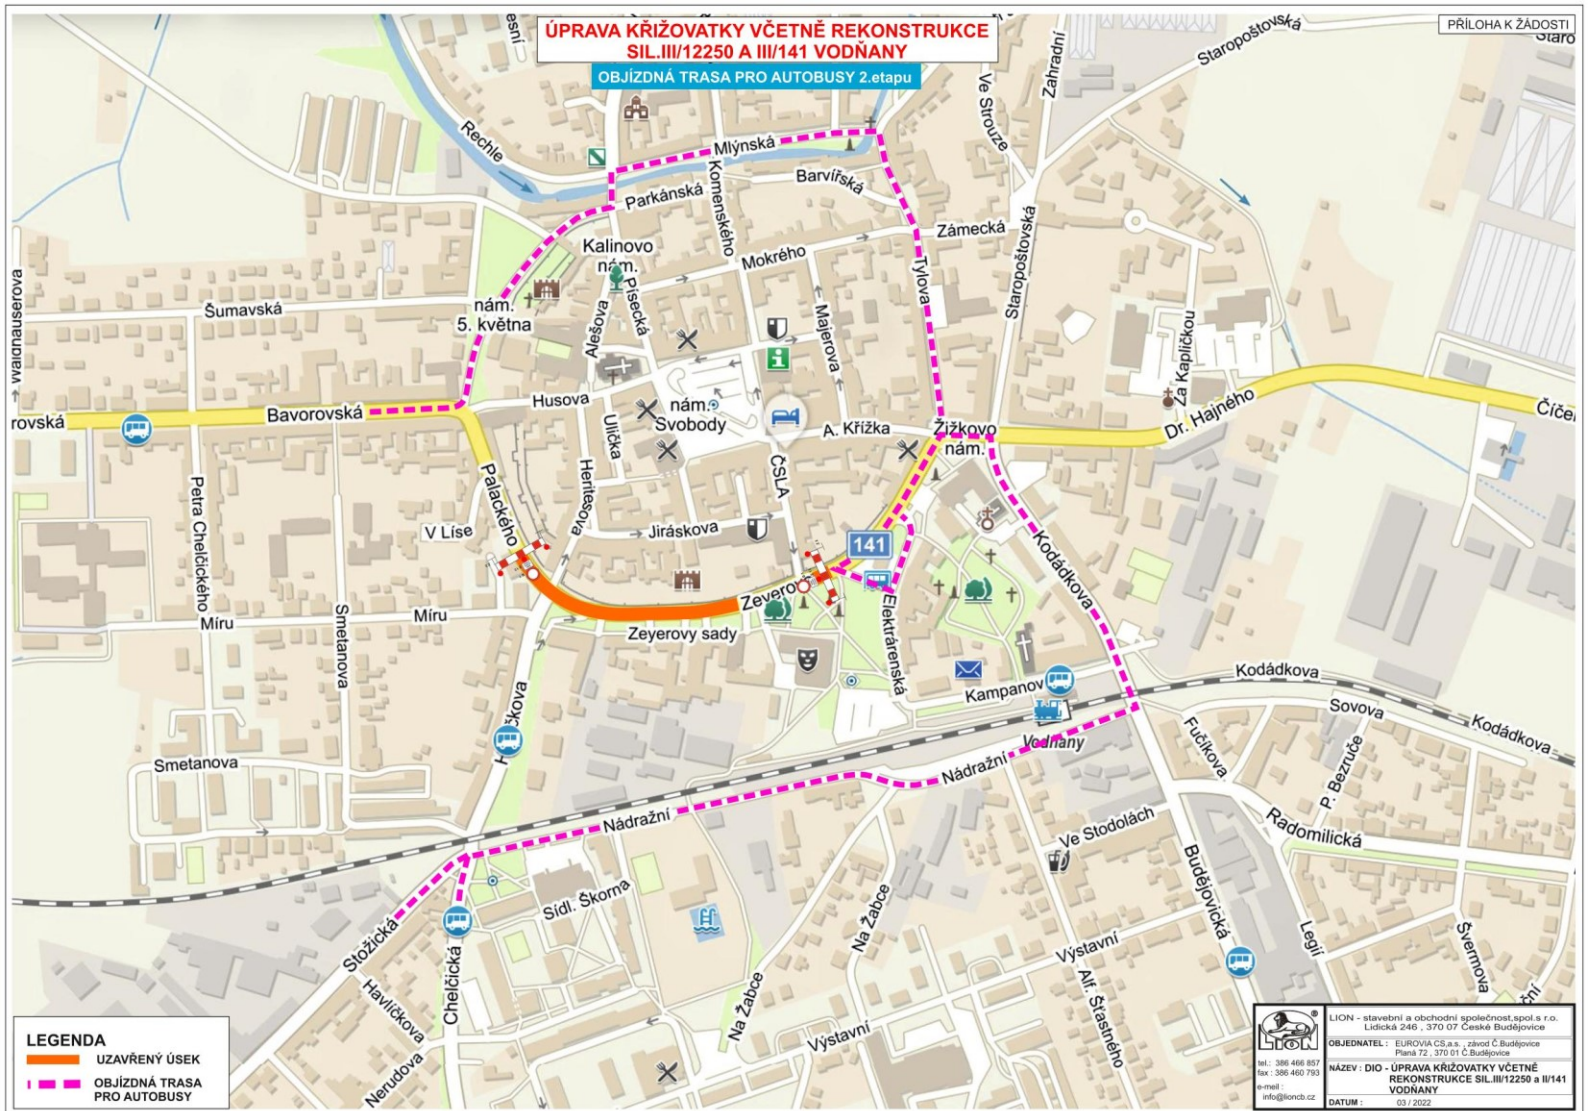

LEGENDA

- UZAVŘENÝ ÚSEK
- OBJÍZDNÁ TRASA PRO AUTOBUSY

LION - stavební a obchodní společnost, spol. s r.o.
Lidská 246 ; 370 07 České Budějovice

OBJEDNATEL: EUROVIA CS s.r.o. - zábor Č. Budějovice
Pláná 72 ; 370 01 Č. Budějovice

tel.: 386 466 851
fax: 386 466 793
e-mail: info@lioncs.cz

NÁZEV: ÚPRAVA KŘIŽOVATKY VČETNĚ REKONSTRUKCE SIL. III/12250 A III/141 VODNANY

DATUM: 03 / 2022