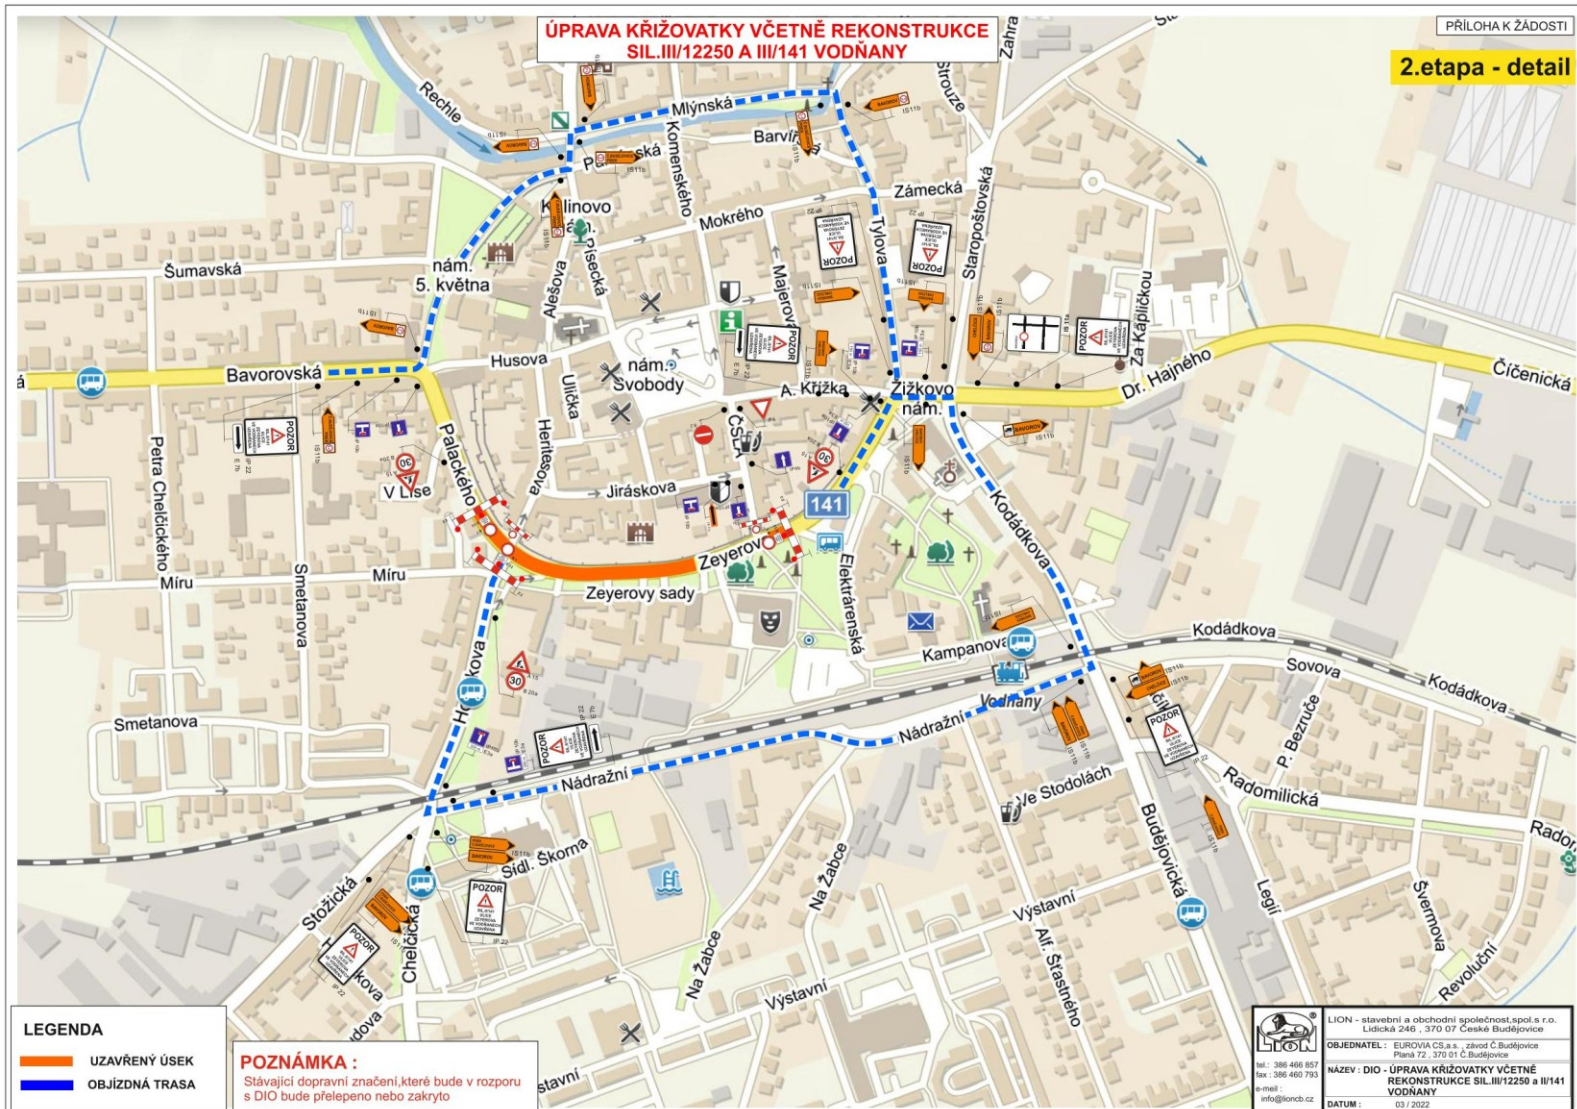


**ÚPRAVA KŘIŽOVATKY VČETNĚ REKONSTRUKCE  
SIL. III/12250 A III/141 VODNĚNÝ**

**LEGENDA**

- UZAVŘENÝ ÚSEK
- OBJÍZDNÁ TRASA

**POZNÁMKA :**

Stávající dopravní značení, které bude v rozporu s DIO bude přešlepeno nebo zakryto



LION - stavební a obchodní společnost, spol. s r.o.  
Lidická 246, 370 07 České Budějovice  
OBJEDNATEL: EUROVIA CS a.s., závod C. Budějovice  
Plánka 72, 370 01 G. Budějovice  
NÁZEV: DIO - ÚPRAVA KŘIŽOVATKY VČETNĚ  
REKONSTRUKCE SIL. III/12250 A III/141  
VODNĚNÝ  
e-mail: info@lioncz.cz  
DATUM: 03.10.2022