


ÚPRAVA KŘIŽOVATKY VČETNĚ REKONSTRUKCE SIL. III/12250 A III/141 VODŇANY

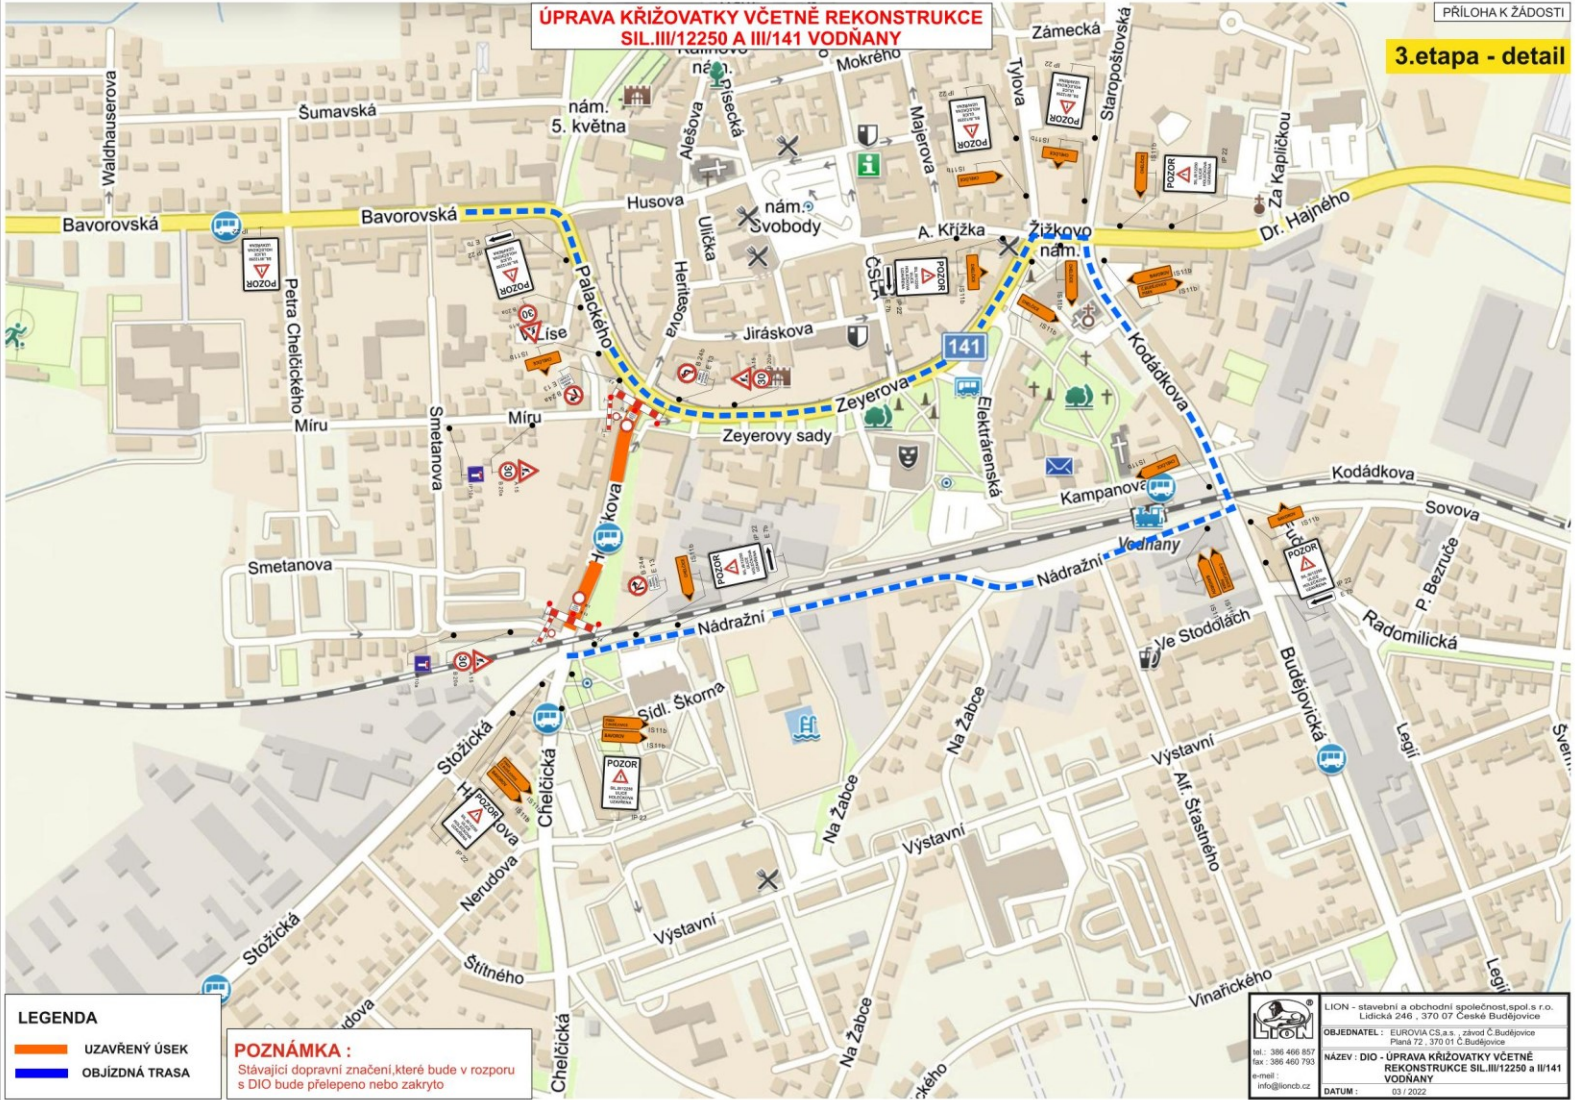

LEGENDA

- UZAVŘENÝ ÚSEK
- OBJÍZDNÁ TRASA

POZNÁMKA :
 Stávající dopravní značení, které bude v rozporu s DIO bude přeřepeno nebo zakryto

	LION - stavební a obchodní společnost, spol. s r.o. Lidická 246 / 370 07 České Budějovice
	OBJEDNATEL: EUROVA CS a.s. - závod Č. Budějovice Planá 72 / 370 01 Č. Budějovice
	NAZEV: DIO - ÚPRAVA KŘIŽOVATKY VČETNĚ REKONSTRUKCE SIL. III/12250 a III/141 VODŇANY
	tel.: 386 460 851 fax: 386 460 790 e-mail: info@lioncb.cz
DATUM: 03.1.2022	