
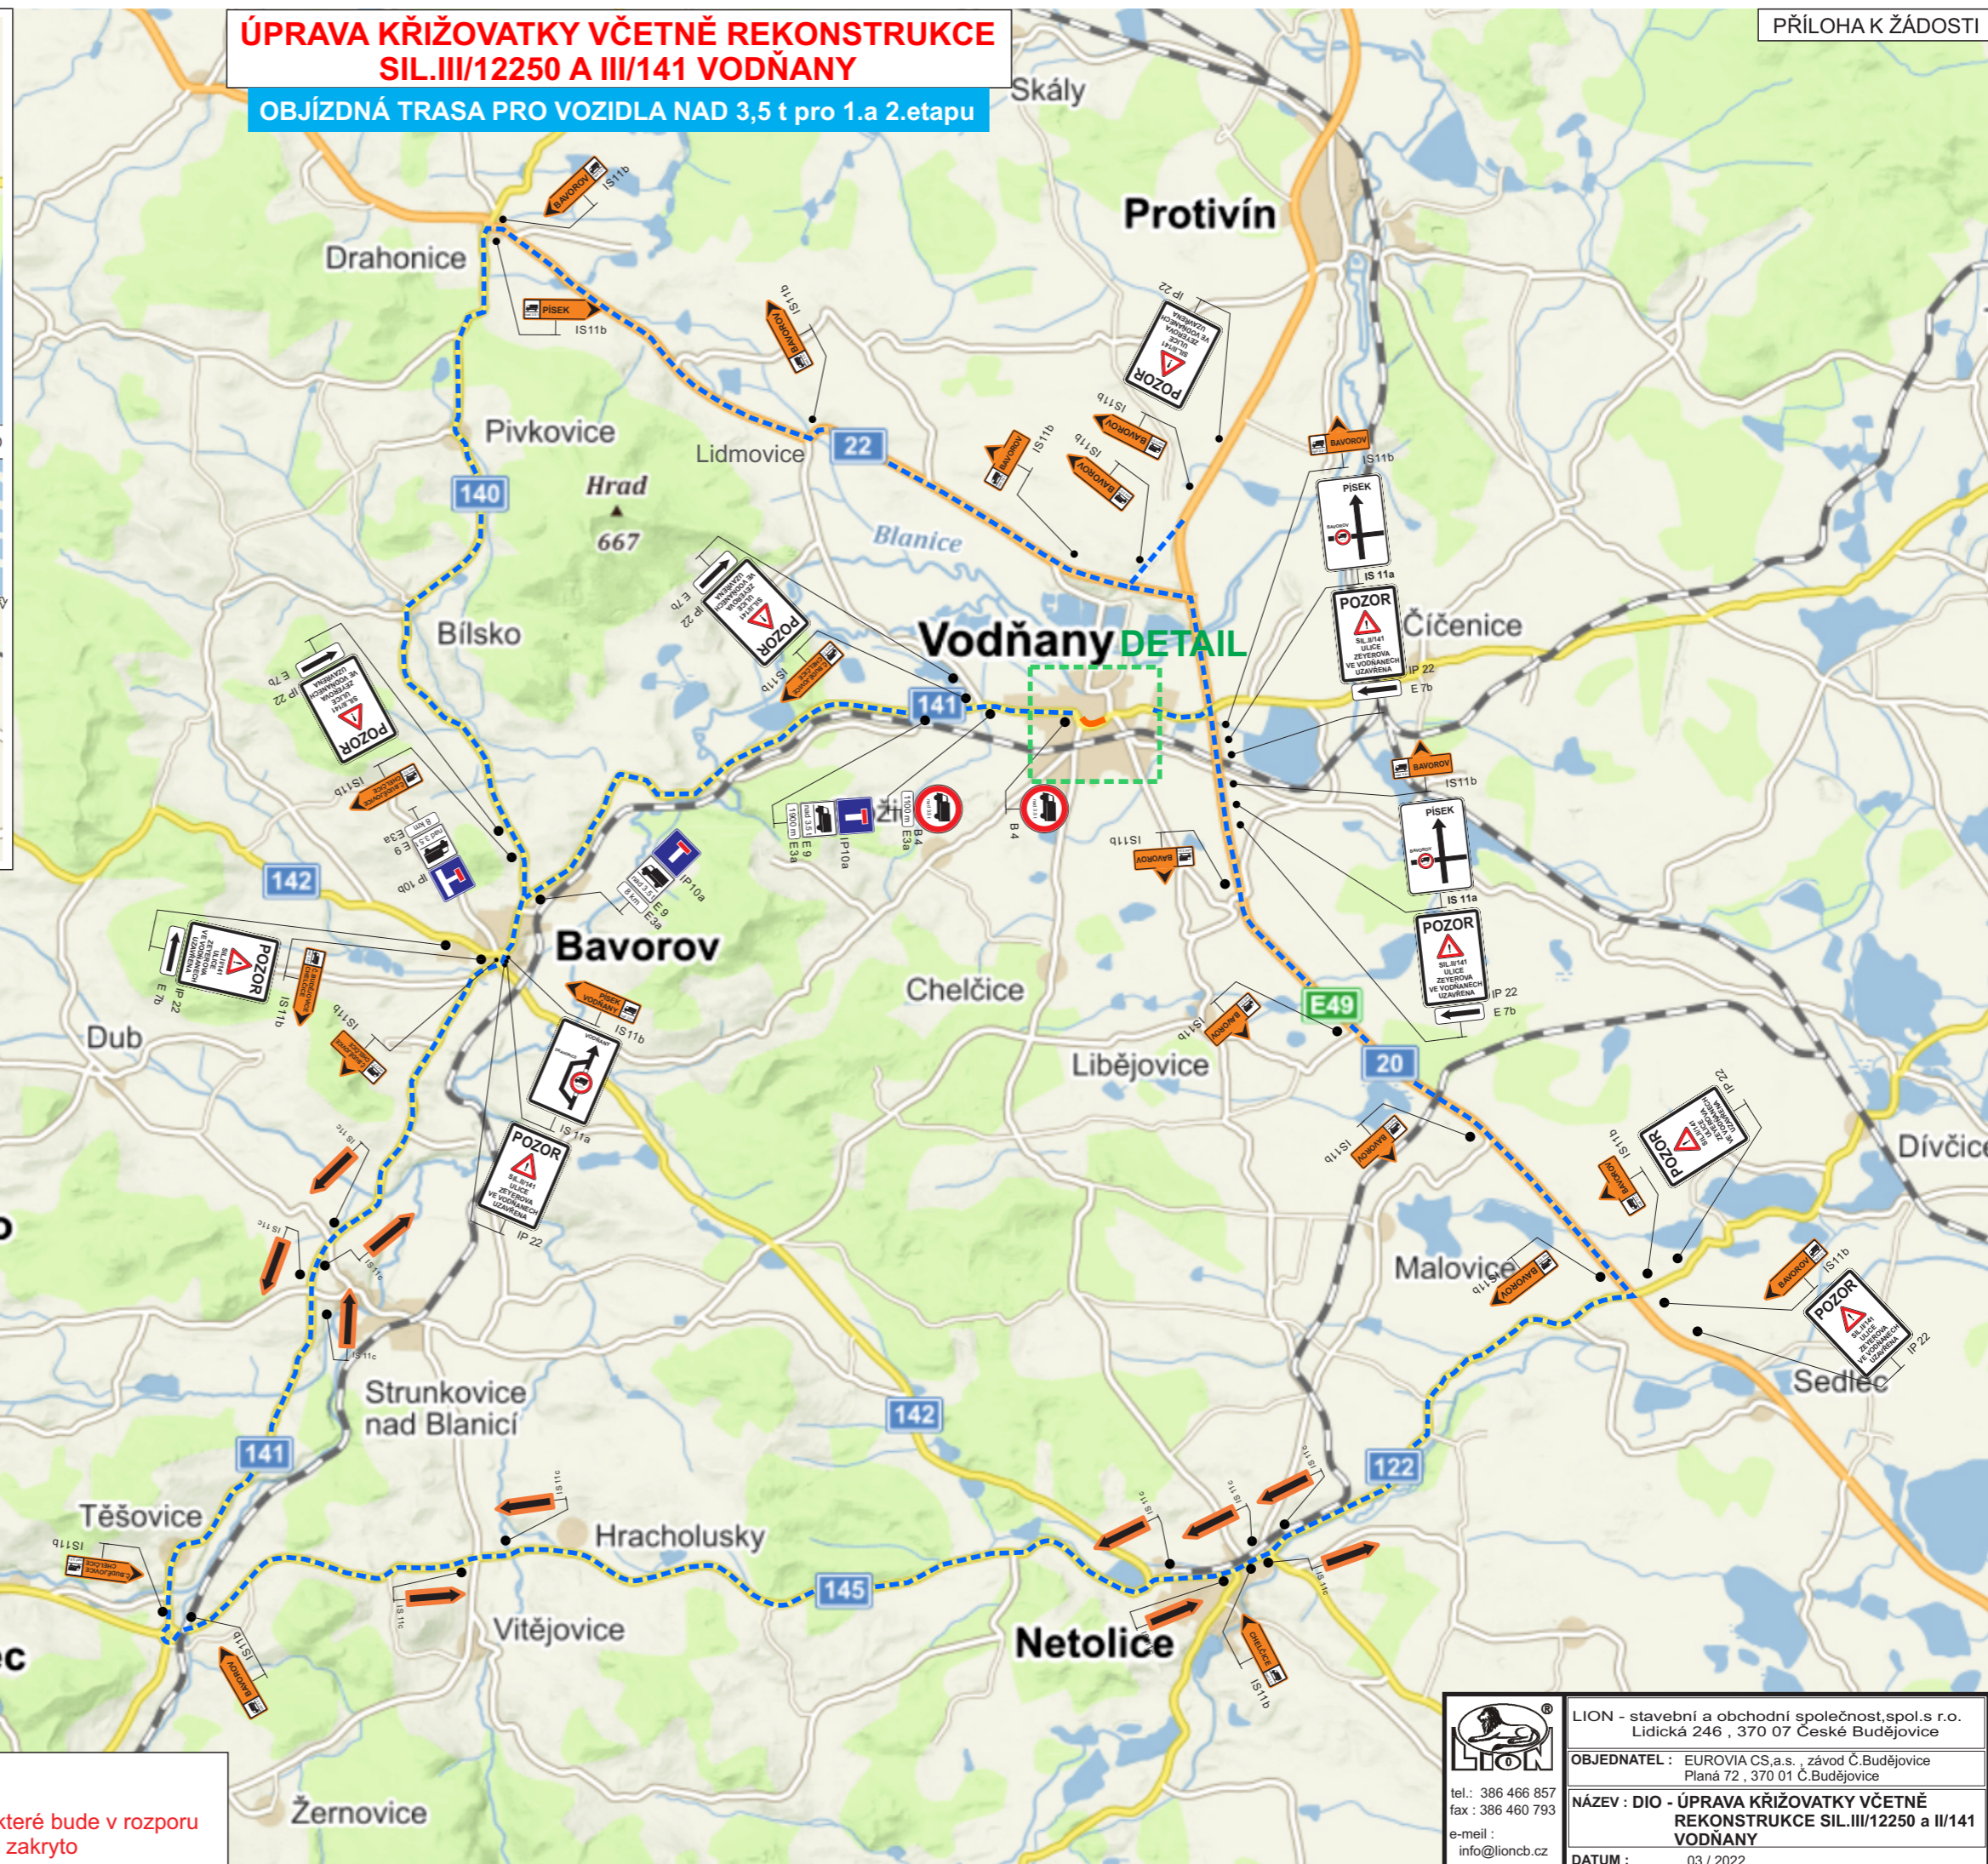


ÚPRAVA KŘIŽOVATKY VČETNĚ REKONSTRUKCE SIL.III/12250 A III/141 VODŇANY

OBJÍZDNÁ TRASA PRO VOZIDLA NAD 3,5 t pro 1.a 2.etapu

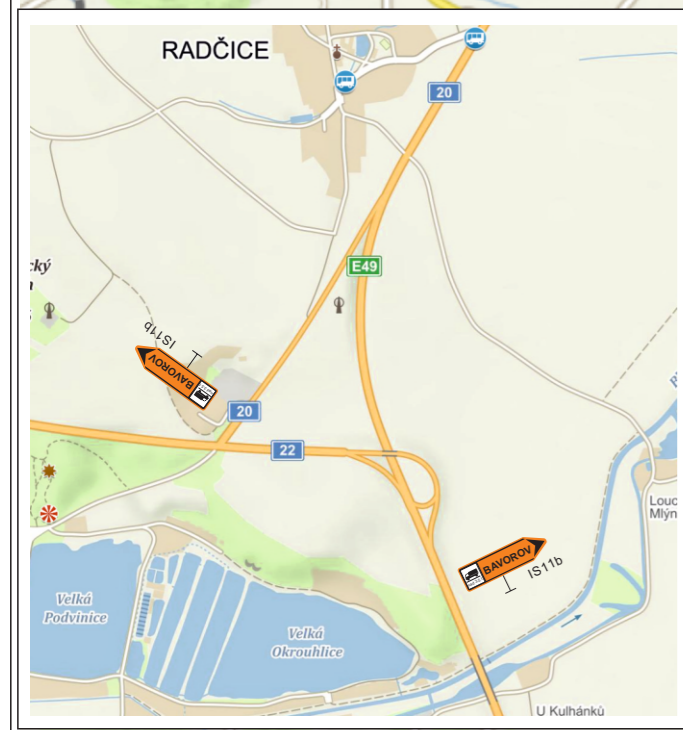

- LEGENDA**
- UZAVŘENÝ ÚSEK
 - OBJÍZDNÁ TRASA

POZNÁMKA :
Stávající dopravní značení, které bude v rozporu s DIO bude přešlepeno nebo zakryto

LION - stavební a obchodní společnost, spol.s r.o.
Lidická 246 , 370 07 České Budějovice

OBJEDNATEL : EUROVIA CS.a.s. , závod Č.Budějovice
Planá 72 , 370 01 Č.Budějovice

NÁZEV : DIO - ÚPRAVA KŘIŽOVATKY VČETNĚ REKONSTRUKCE SIL.III/12250 a III/141 VODŇANY

tel.: 386 466 857
fax : 386 460 793
e-mail : info@lioncb.cz

DATUM : 03 / 2022