


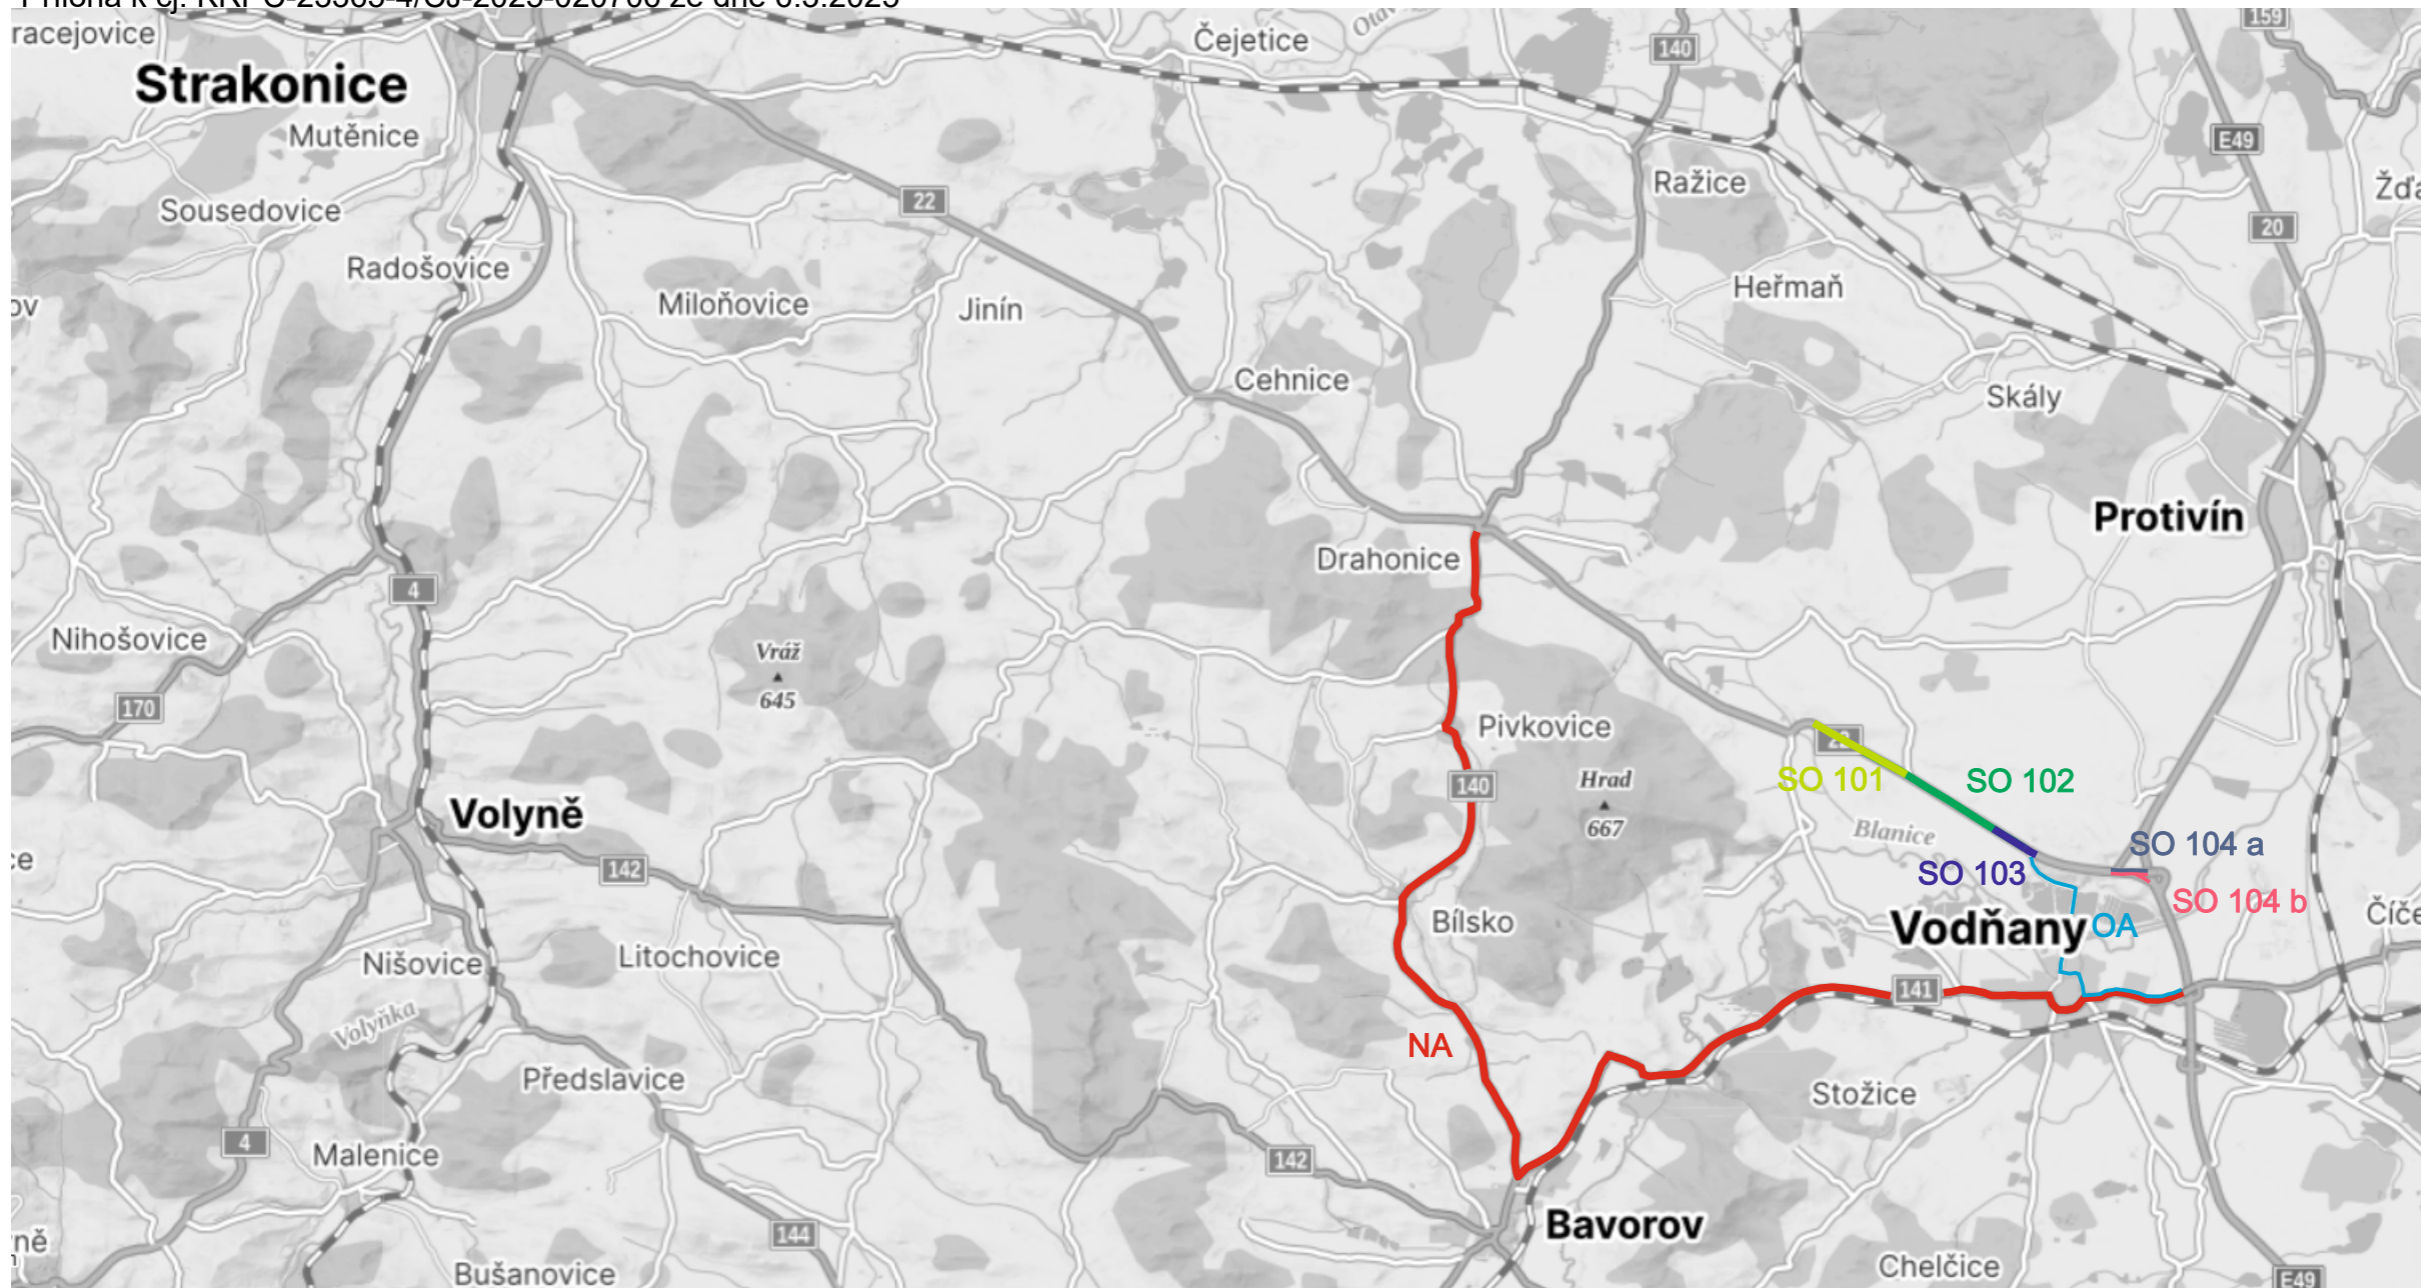


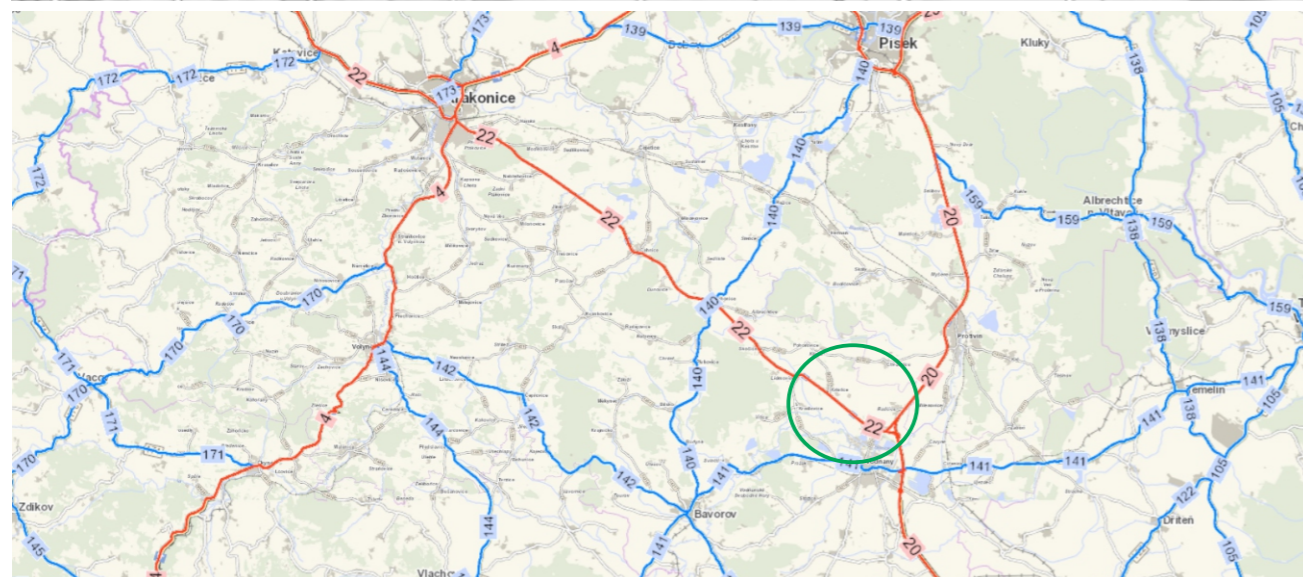


Příloha k čj: KRPC-23365-4/ČJ-2025-020706 ze dne 6.3.2025




-  místní komunikace
-  stávající svislé DZ
-  pracovní místo na silnici
-  objížděná trasa pro NA k SO 104 /31.3.-6.4.2025/
-  objížděná trasa pro OA k SO 104 /31.3.-6.4.2025/

**Dočasná neplatnost stávajících svislých dopravních značek bude provedena škrtnutím páskou s oranžovo - černým pruhem v šíři 50 mm! Škrtnout aktuálně neplatné cíle.**



SO 101	25.4.-19.5.2025
SO 102	31.3.-24.4.2025
SO 103	25.4.-19.5.2025
SO 104 a	7.4.-24.4.2025
SO 104 b	31.3.-6.4.2025

objížděná trasa pro nákladní dopravu Příloha k čj: KRPC-23365-4/ČJ-2025-020706 ze dne 6.3.2025

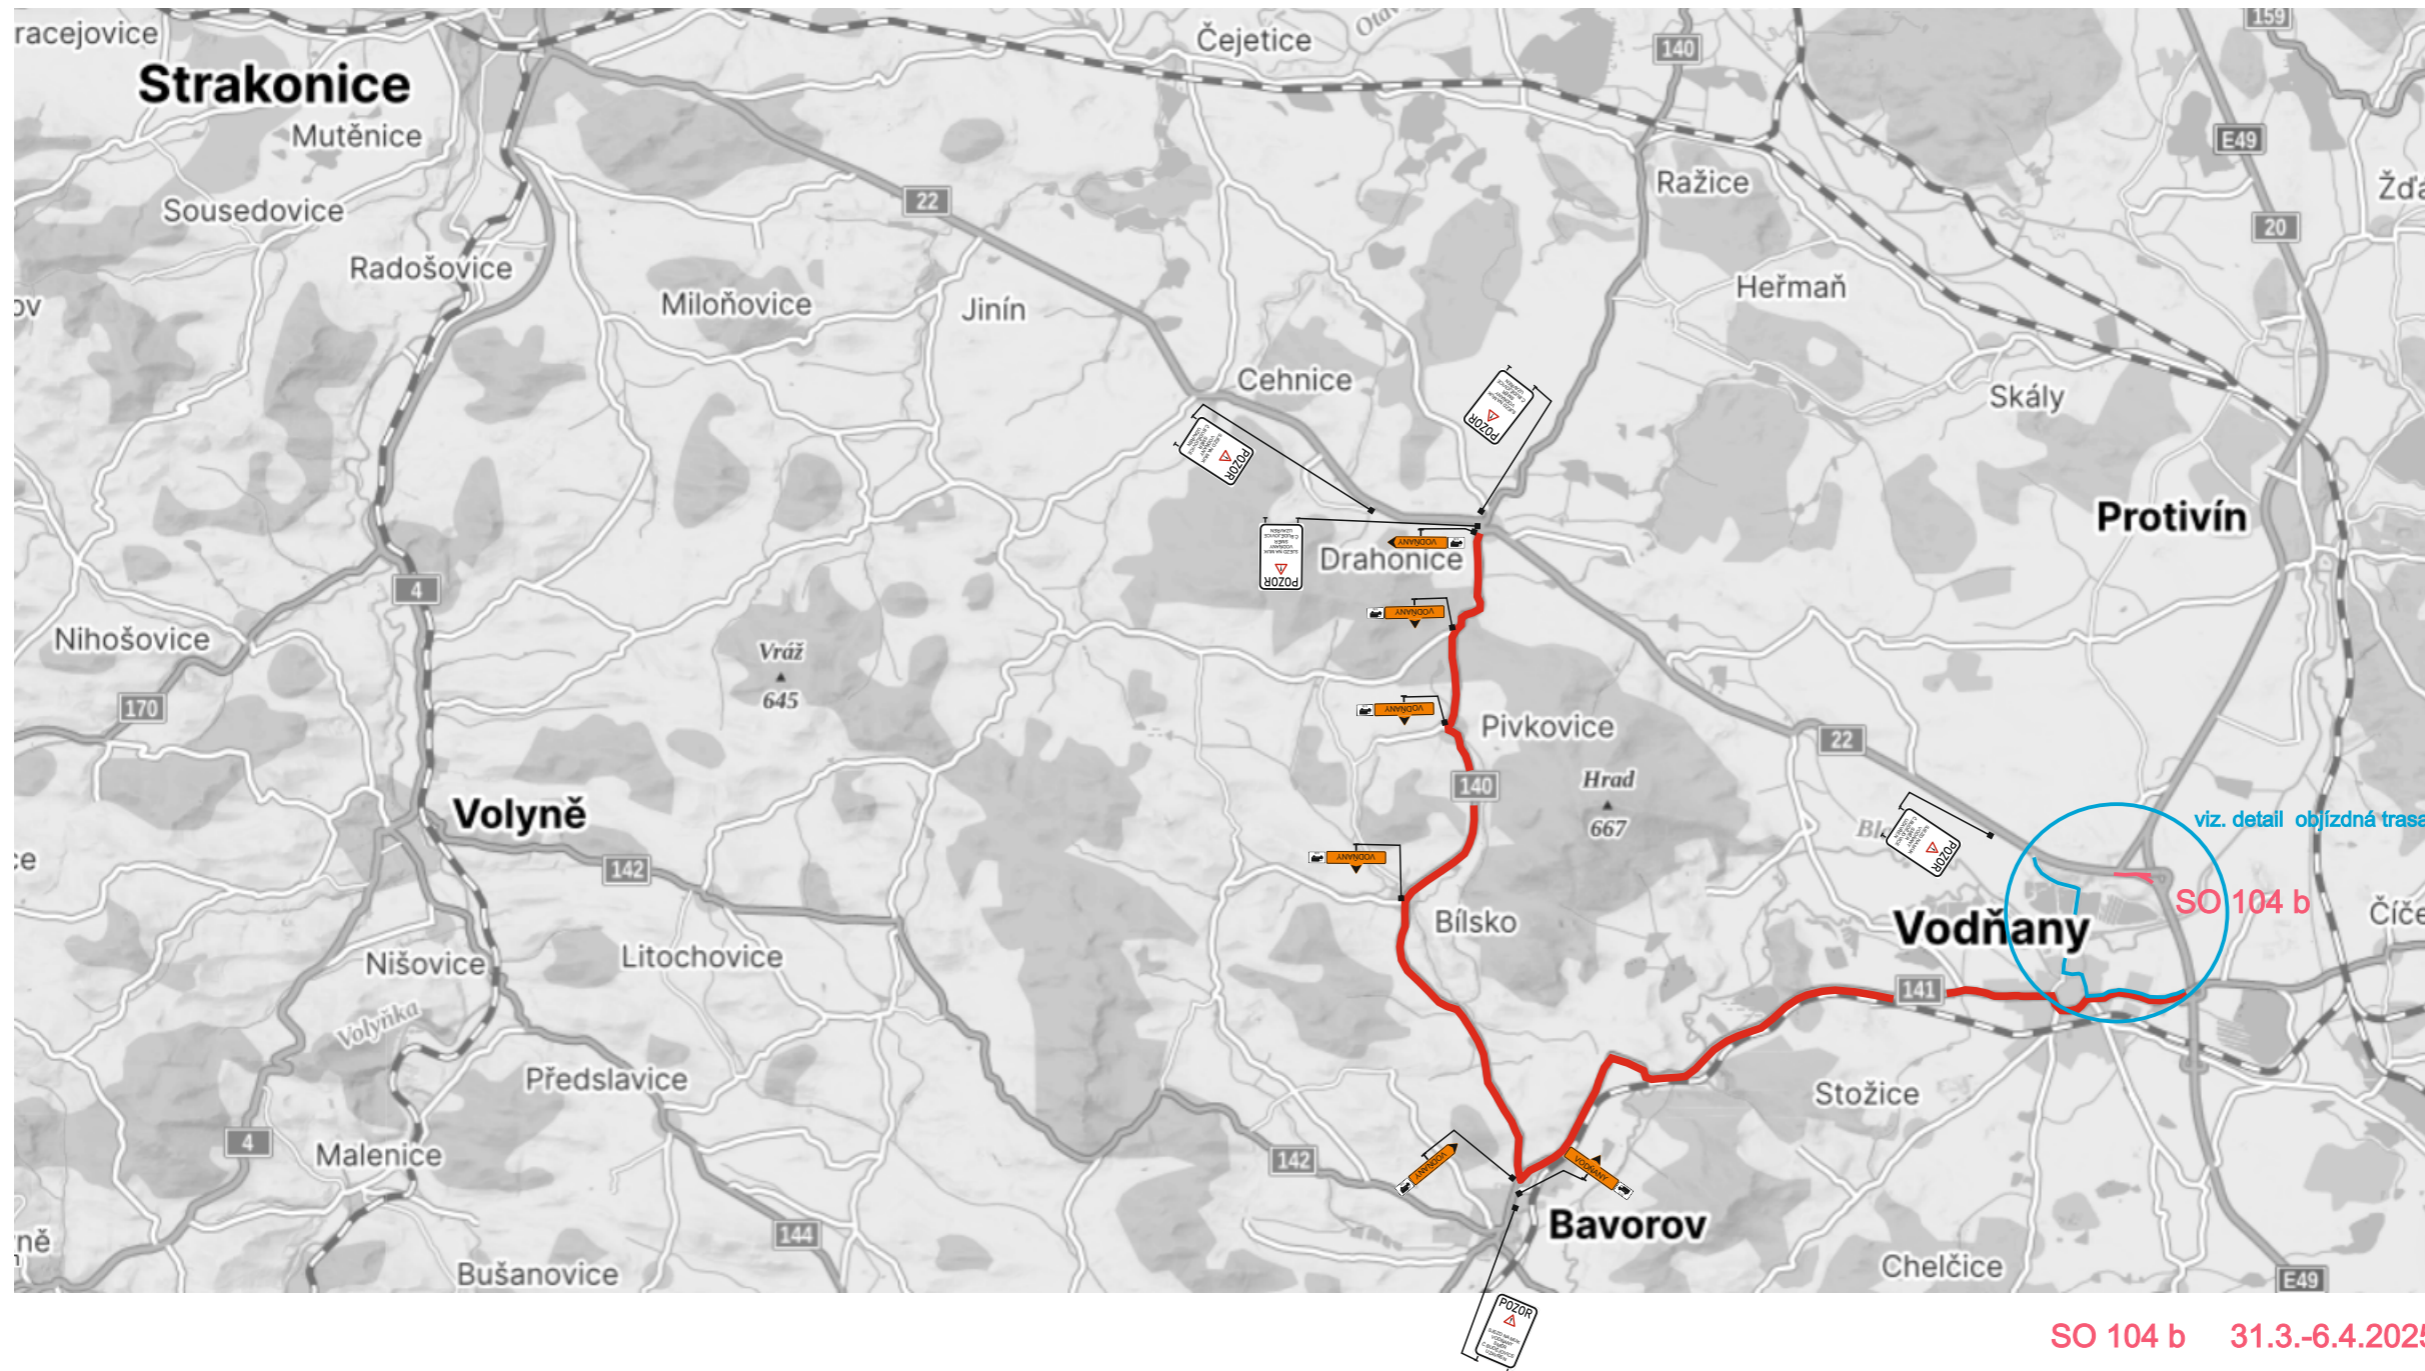

- místní komunikace
- stávající svislé DZ
- pracovní místo na silnici SO 104 b
- objížděná trasa pro NA k SO 104 /31.3.-6.4.2025/
- objížděná trasa pro OA k SO 104 /31.3.-6.4.2025/

**Dočasná neplatnost stávajících svislých dopravních značek bude provedena škrtnutím páskou s oranžovo - černým pruhem v šíři 50 mm! Škrtnout aktuálně neplatné cíle.**

viz. detail objížděná trasa pro osobní dopravu

SO 104 b 31.3.-6.4.2025