


PLATNOST DOKUMENTACE

V _____ dne _____	V _____ dne _____	V _____ dne _____
-------------------	-------------------	-------------------

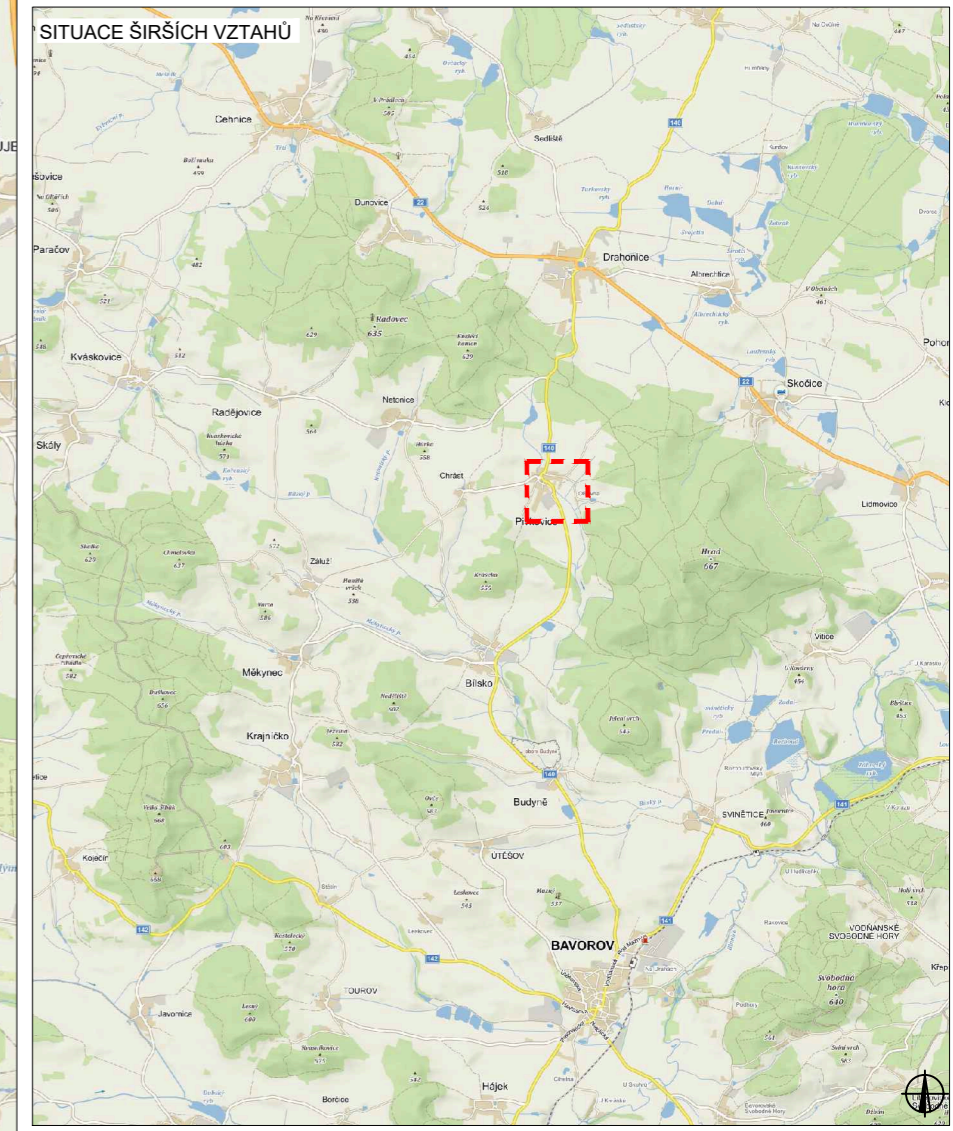


LEGENDA

NAVRŽENÉ PŘECHODNÉ DOPRAVNÍ ZNAČENÍ	UZAVÍRKA
TRIVALE DOPRAVNÍ ZNAČENÍ	OBJÍZDNÁ TRASA DO 7,5l
TRIVALE DOPRAVNÍ ZNAČENÍ DOČASNĚ ZNEPLATNĚNÉ	OBJÍZDNÁ TRASA NAD 7,5l

ODPOVĚDNÝ PROJEKTÁŘ:	Richard Peška	ČÍSLO ZÁKAZKY:	186/2022
VYPRACOVAL:	Lukáš Beránek	DATAUM:	09/2022
KONTROLOVAL:	František Doupovec	FORMÁT:	
NAZEV STAVBY:	Rekonstrukce propustku II/140 Pivkovice okres Strakonice a Prachatic, Jihočeský kraj	MĚŘITKO:	
OBSAH:	Situace dopravně-inženýrských opatření	ÚČEL:	RDS
		ČÍSLO PRÍLOHY:	1




DETAIL UZAVÍRKY

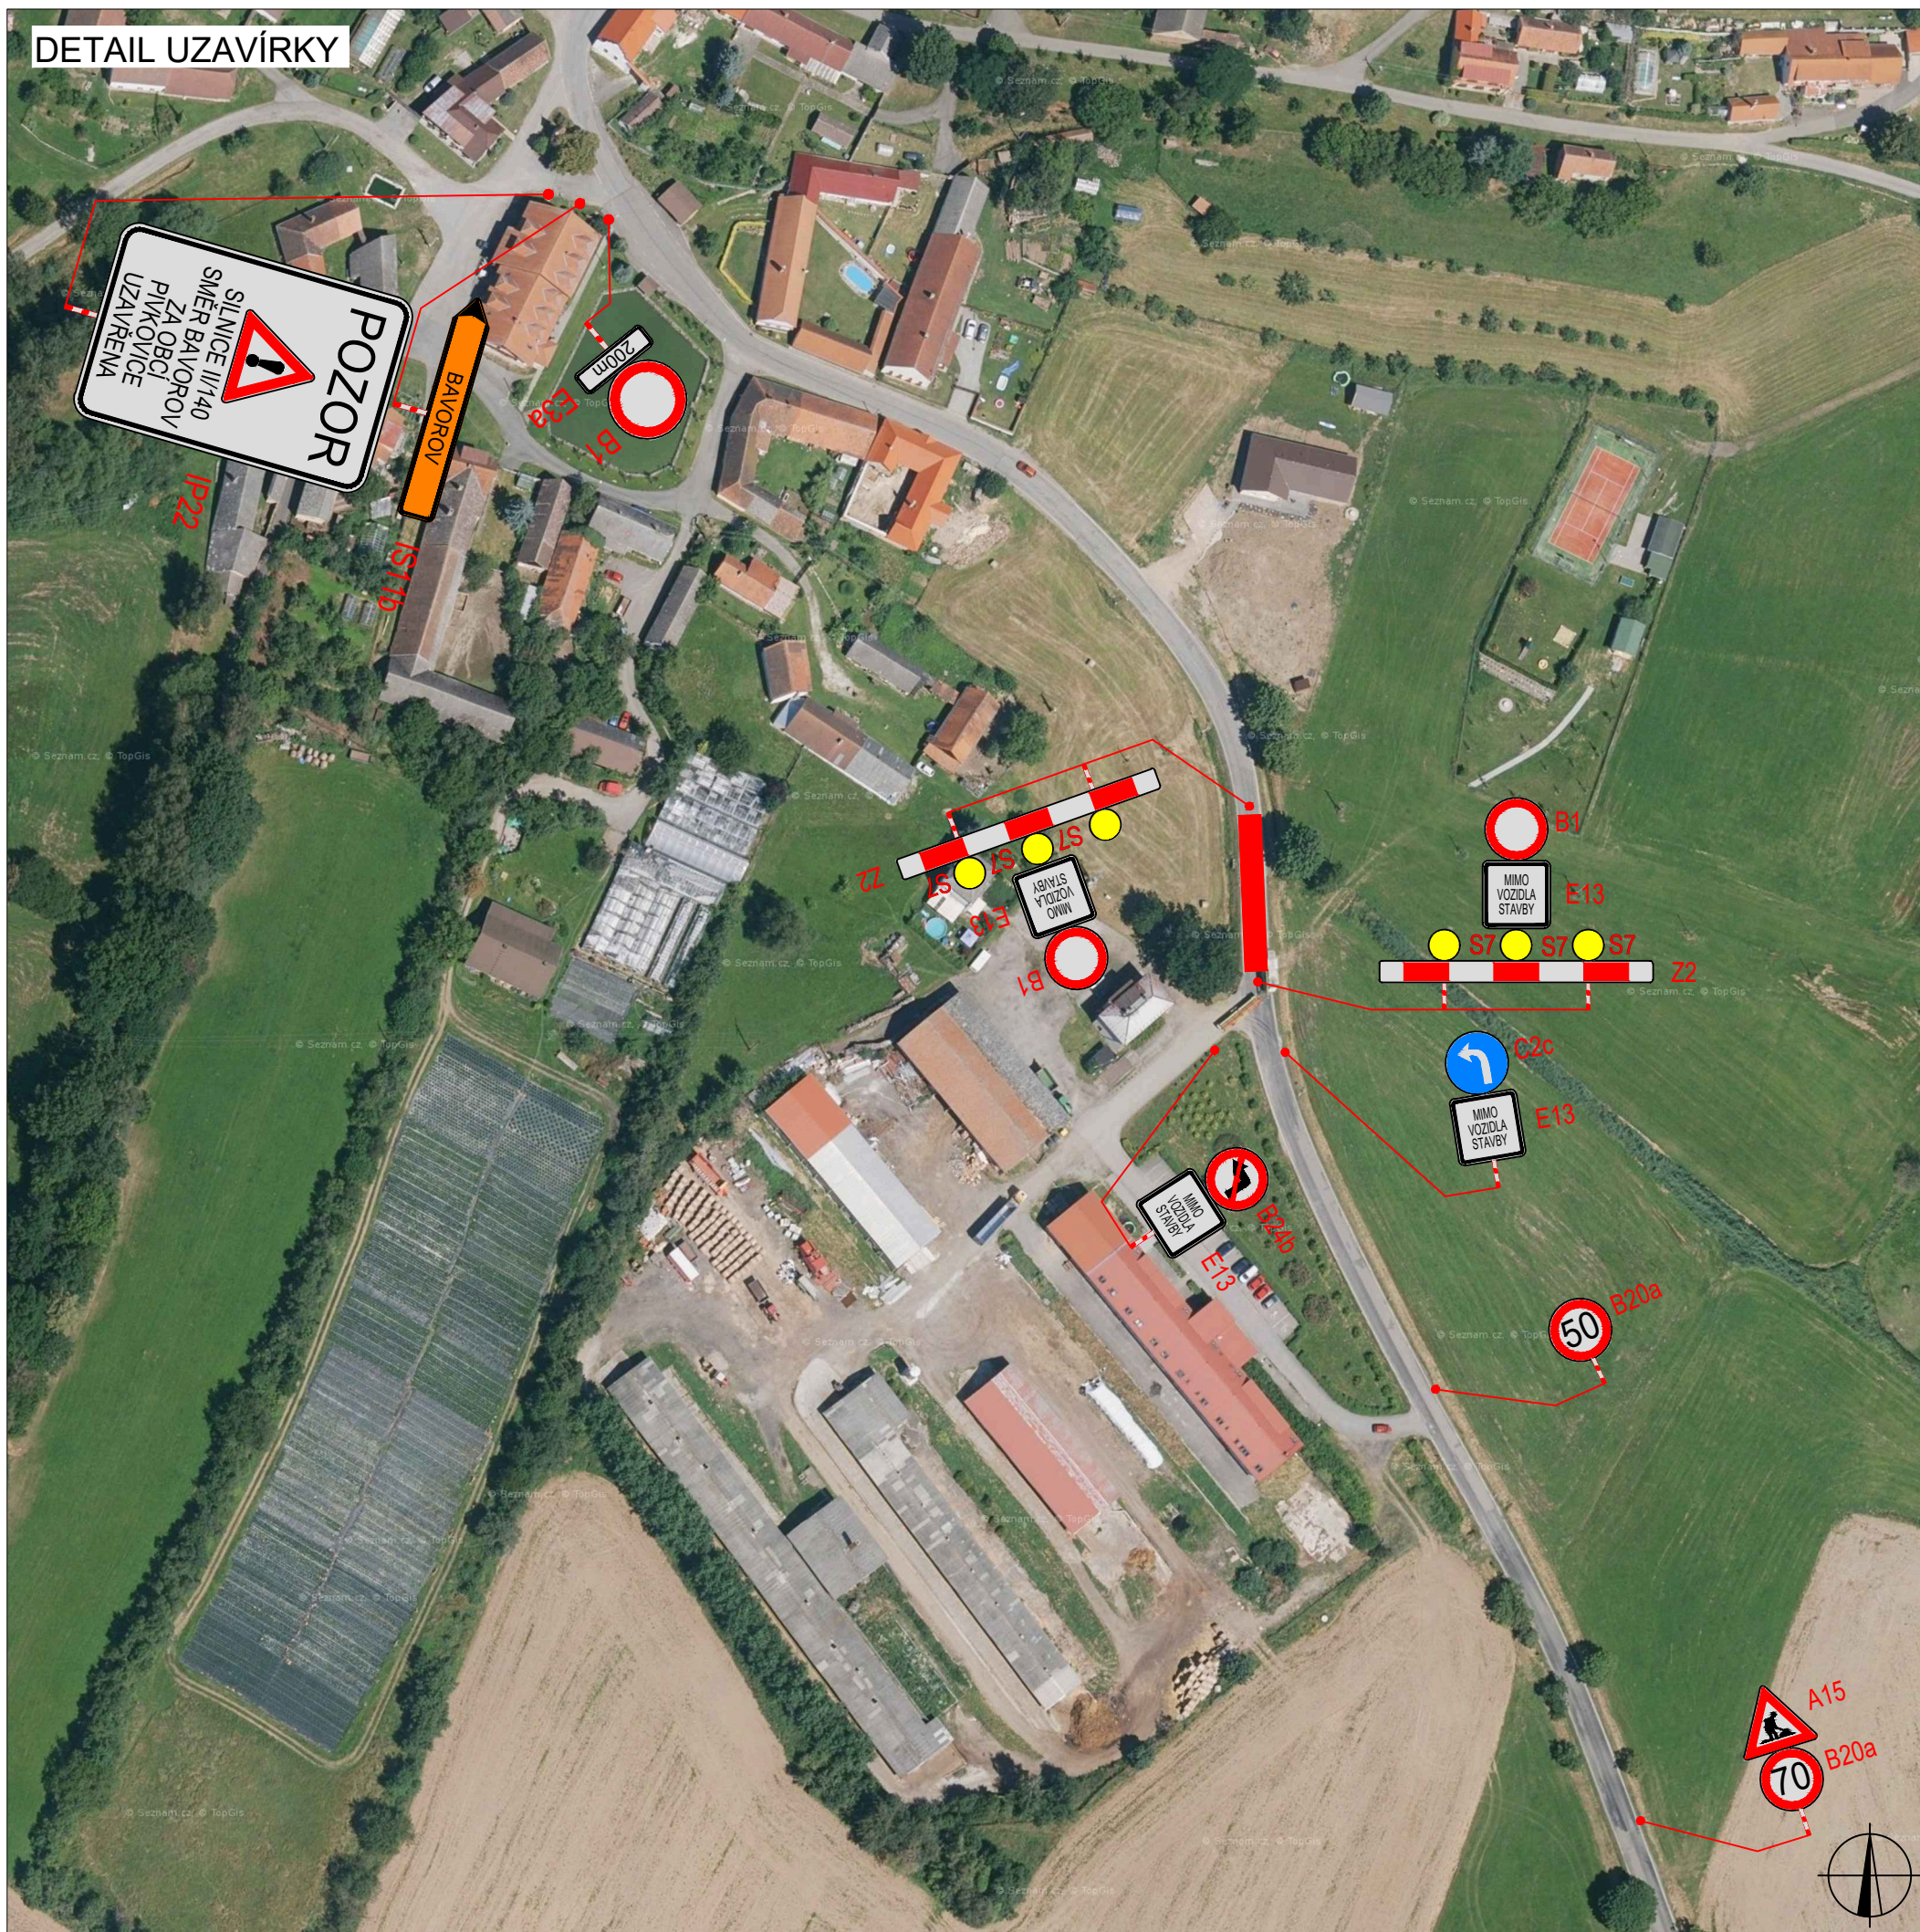

PLATNOST DOKUMENTACE

V dne	V dne	V dne
-------------------	-------------------	-------------------

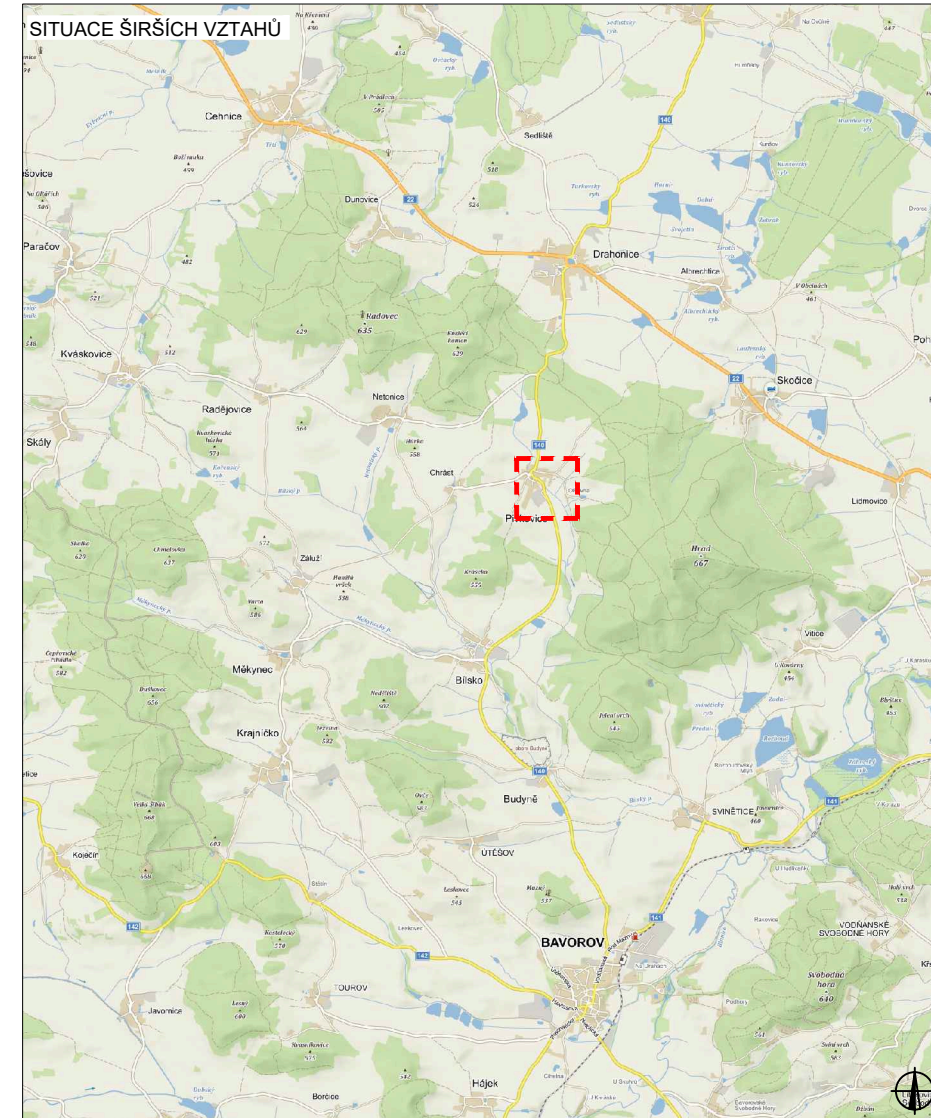

LEGENDA	
	NAVRŽENÉ PŘECHODNÉ DOPRAVNÍ ZNAČENÍ
	TRVALÉ DOPRAVNÍ ZNAČENÍ
	TRVALÉ DOPRAVNÍ ZNAČENÍ DOČASNĚ ZNEPLATNĚNÉ
	UZAVÍRKA

ZODPOVĚDNÝ PROJEKTANT:	Richard Peška		 VYZNAČ, s.r.o. Srážné 5113/1, 586 01 Jihlava
VYPRACOVAL:	Lukáš Beránek		
KONTROLOVAL:	František Doupovec		
NÁZEV STAVBY:	Rekonstrukce propustku II/140 Pivkovice okres Strakonice a Prachatice, Jihočeský kraj		ČÍSLO ZAKÁZKY: 186/2022 DATUM: 09/2022 FORMÁT:
OBSAH:	Situace dopravně-inženýrských opatření		MĚŘÍTKO: - ÚČEL: RDS
			ČÍSLO PŘÍLOHY: SOUPRAVA: 2