


2.etapa - detail


**ÚPRAVA KŘIŽOVATKY VČETNĚ REKONSTRUKCE  
SIL.III/12250 A III/141 VODŇANY**

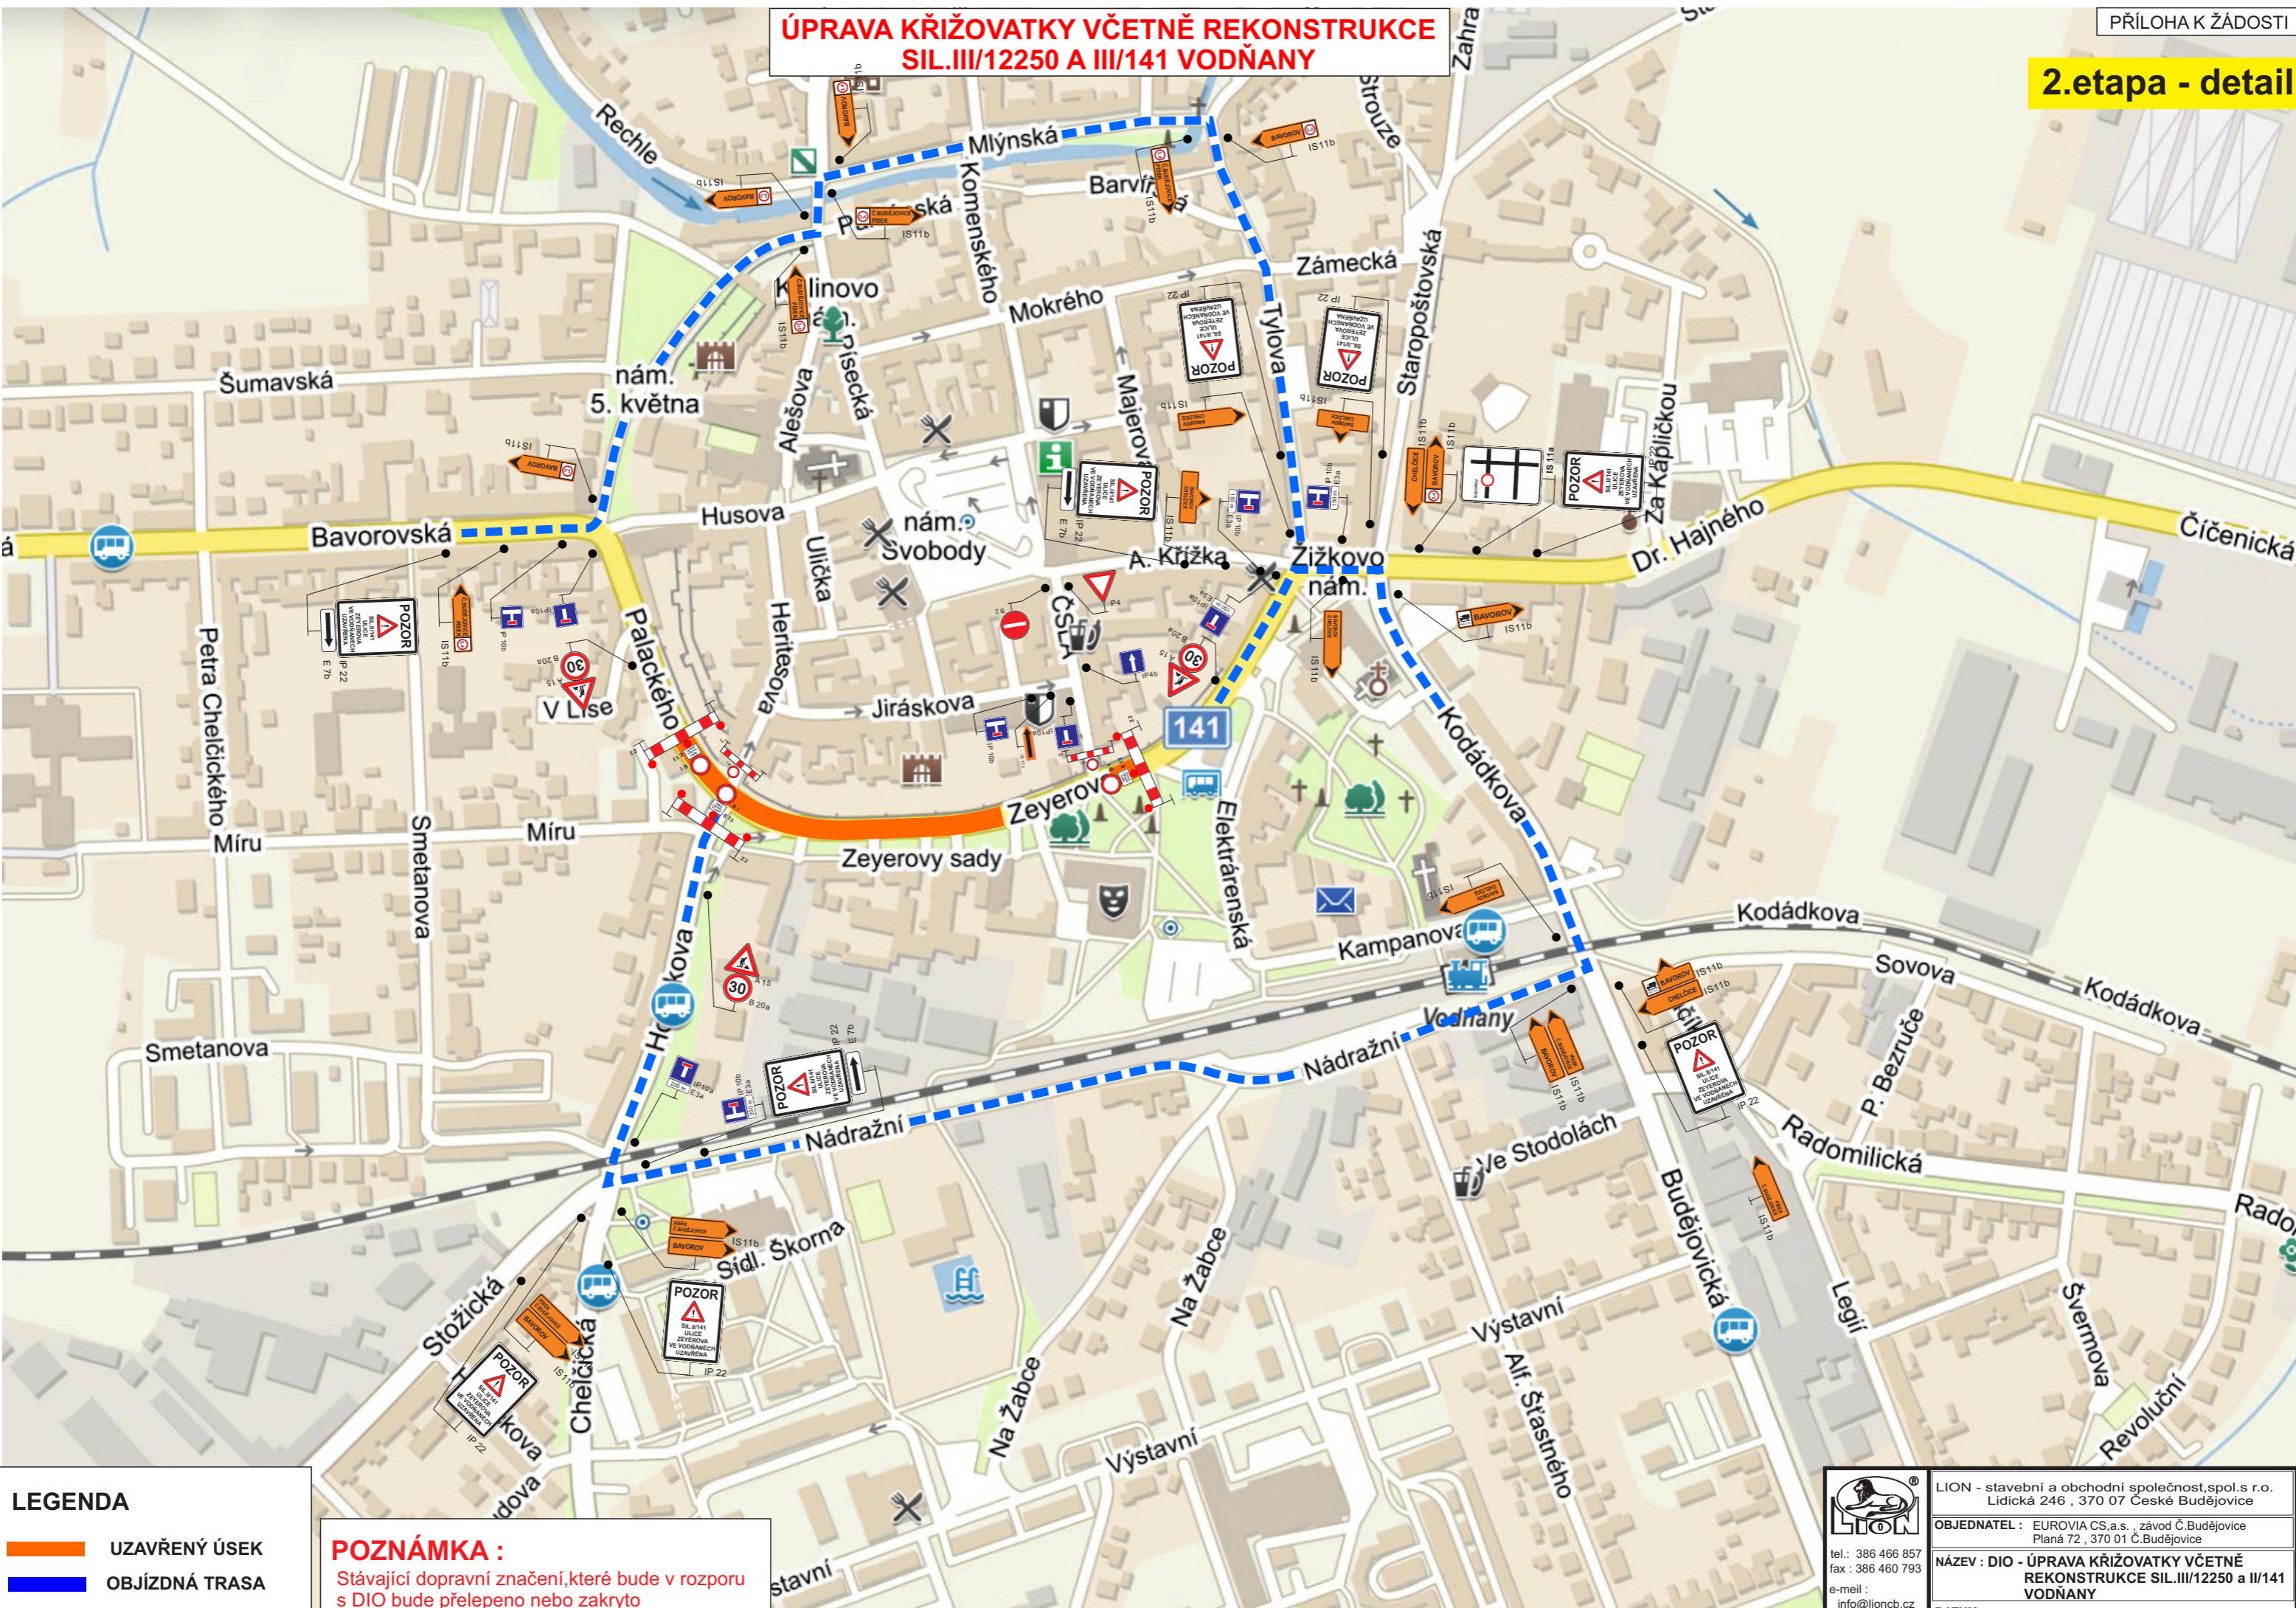

**LEGENDA**

- UZAVŘENÝ ÚSEK
- OBJÍZDNÁ TRASA

**POZNÁMKA :**  
Stávající dopravní značení, které bude v rozporu s DIO bude přeškrtnuto nebo zakryto

 <p>tel.: 386 466 857 fax: 386 460 793 e-mail: info@lioncb.cz</p>	<p>LION - stavební a obchodní společnost, spol. s r.o. Lidická 246, 370 07 České Budějovice</p>
	<p>OBJEDNATEL: EUROVIA CS, a.s., závod Č. Budějovice Planá 72, 370 01 Č. Budějovice</p>
	<p>NÁZEV: DIO - ÚPRAVA KŘIŽOVATKY VČETNĚ REKONSTRUKCE SIL.III/12250 a III/141 VODŇANY</p>
	<p>DATUM: 03 / 2022</p>